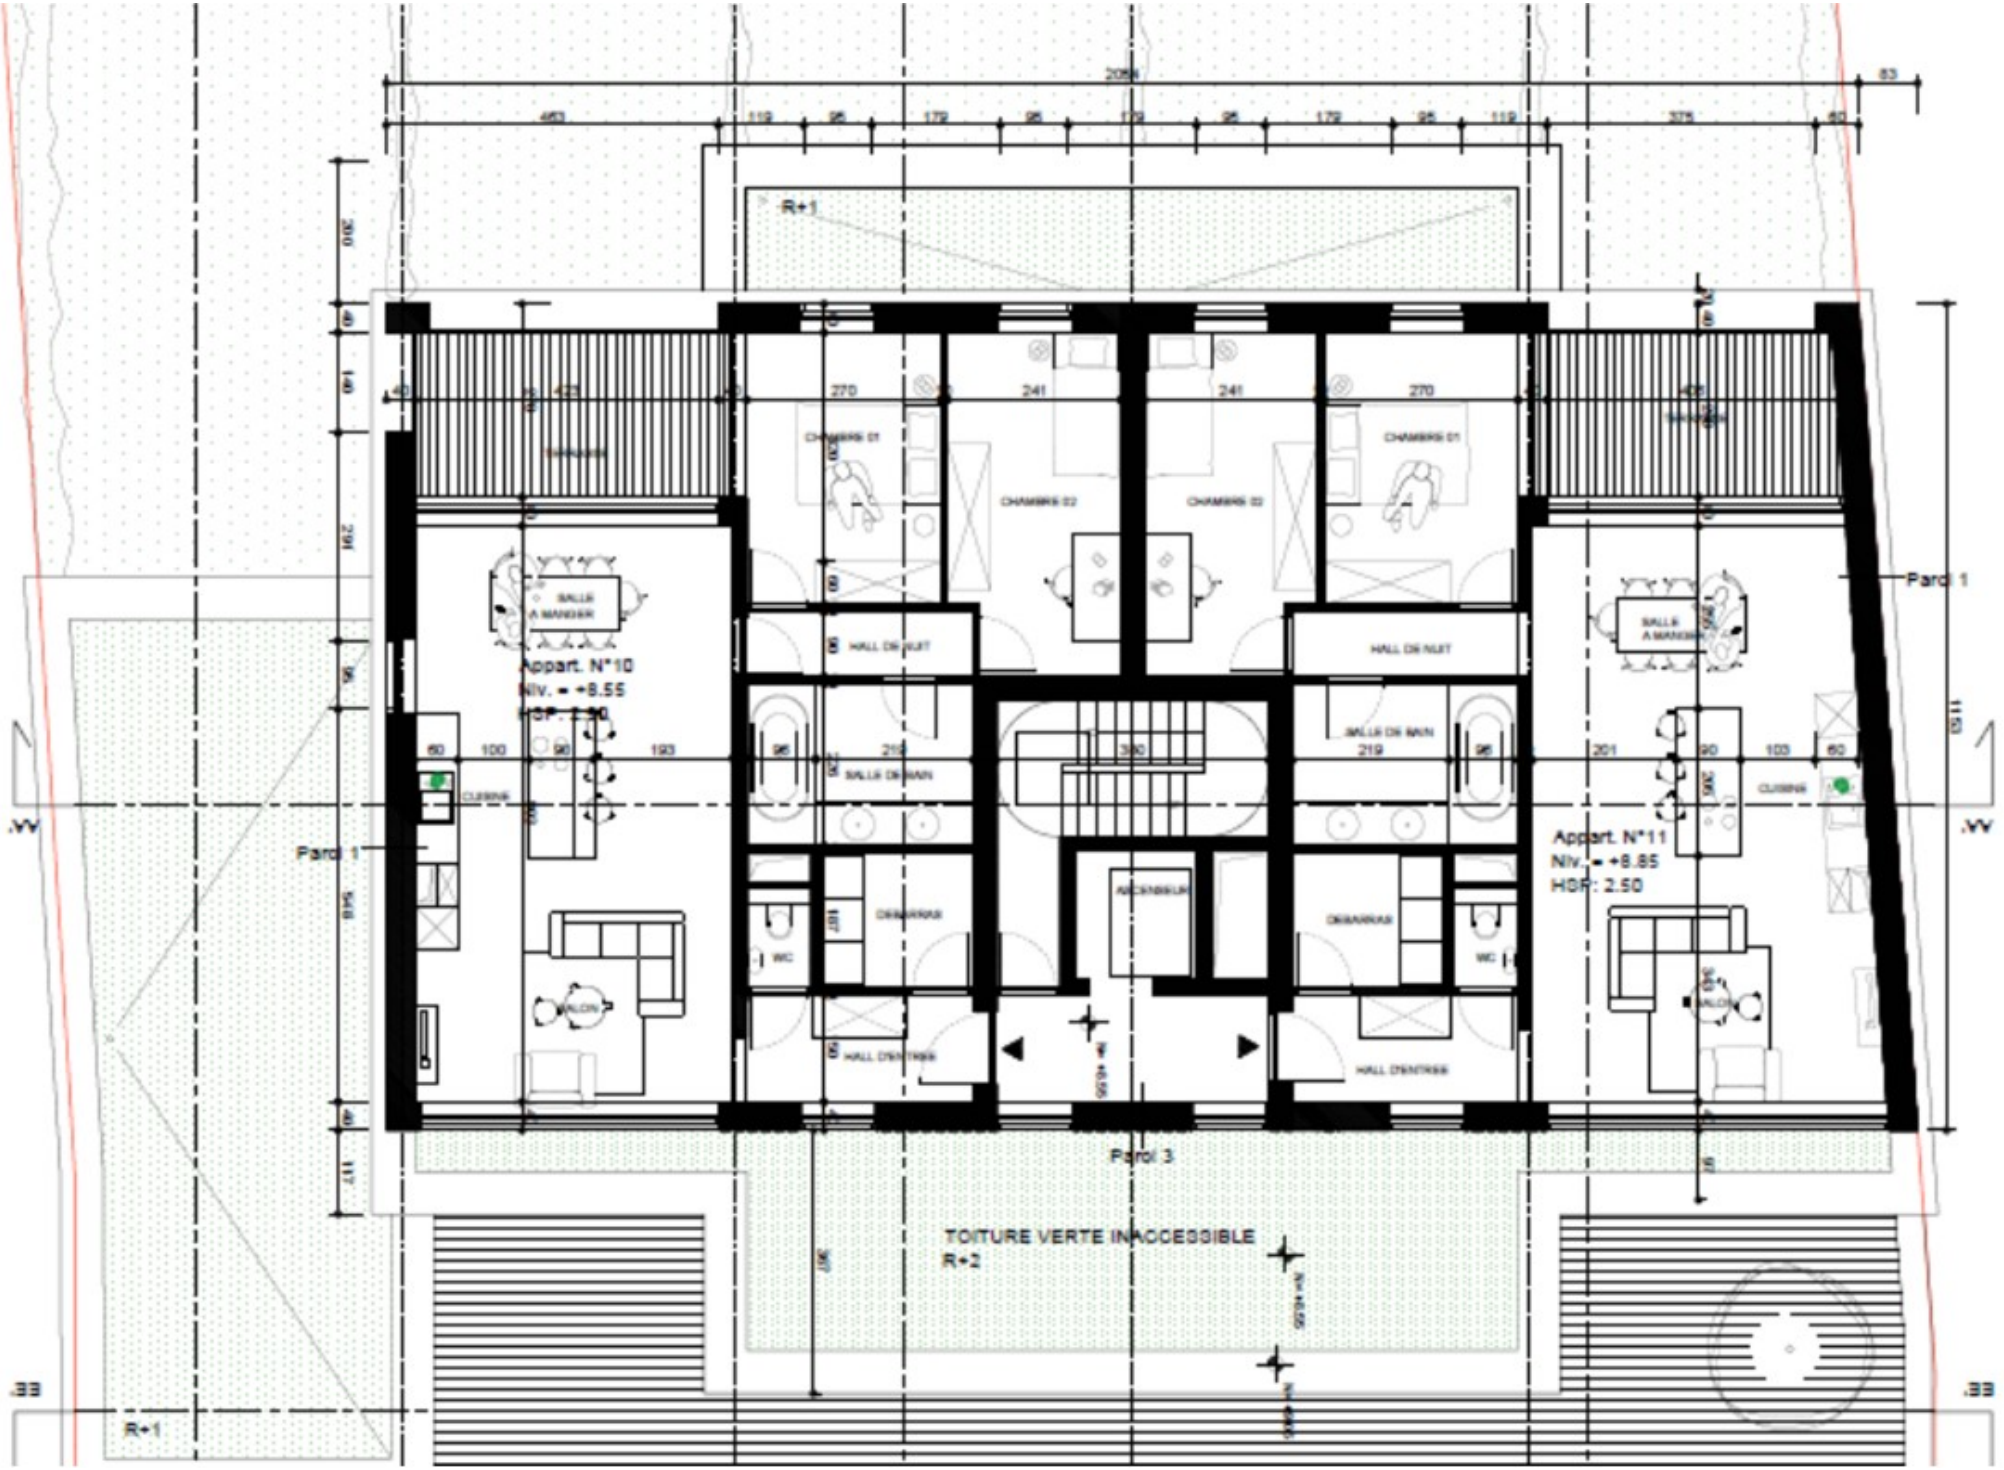
R+1
Appart. N°10
Niv. = +8.55
HSP: 2.50
Appart. N°11
Niv. = +8.85
HSP: 2.50
Paroi 1
Paroi 3
TOITURE VERTE INACCESSIBLE
R+2
R+1